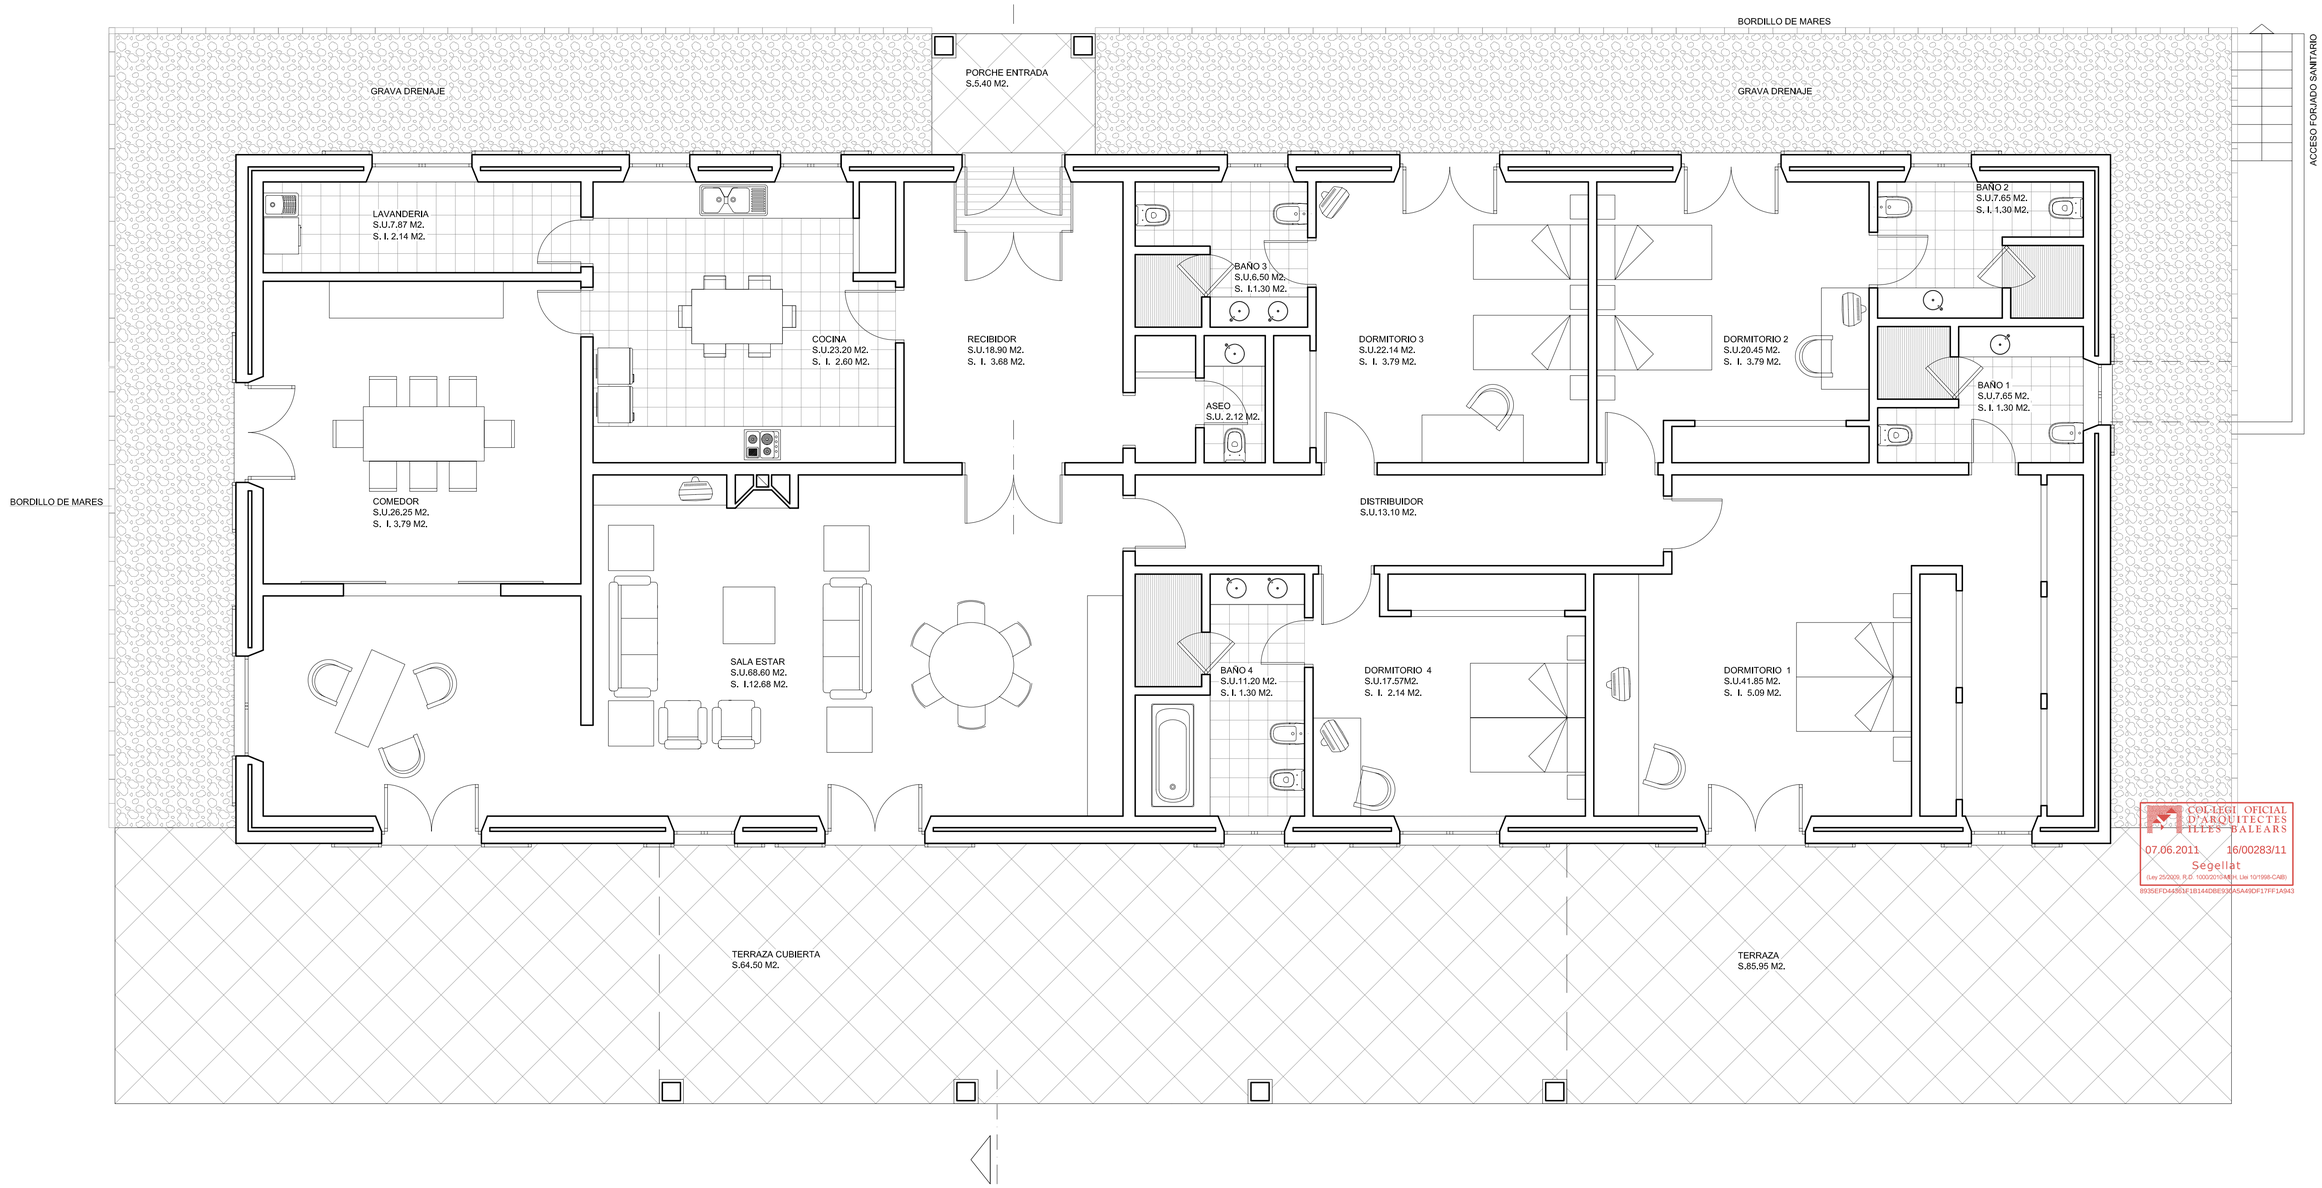


COL·LEGI OFICIAL D'ARQUITECTES ILLES BALEARS
07.06.2011 16/00283/11
Segellat
(Llei 25/2009, R.D. 1000/2010 i Llei 10/1998-CAIB)
8935EFD44B53E1B144DBE936A5A49DF17FF1A943

PLANTA GENERAL

SUP. CERRADA..... 352.55 M2.
50 % TERR. CUB..... 34.95 M2.
SUP. TOTAL.....387.50 M2.

PROMOTOR


PROYECTO DE VIVIENDA UNIFAMILIAR AISLADA Y PISCINA

MODIFICACIONES EFECTUADAS DURANTE LA OBRA

EMPLAZAMIENTO
PARCELA 53 C POLIGONO 18 - T.M. DE MANACOR

FECHA	MAYO 07	ESCALA	1:50	PLANO Nº	02
PROYECTO Nº	0601	MODIF.	DIC. 10	PLANO DE PLANTA MOBILIARIO Y SUPERFICIES	
FIRMA PROMOTOR		FIRMA ARQUITECTO			

ARQUITECTO
PLAZA WEYLER Nº 2 - 2º - MANACOR
TF. 971550692 - FAX 971844821

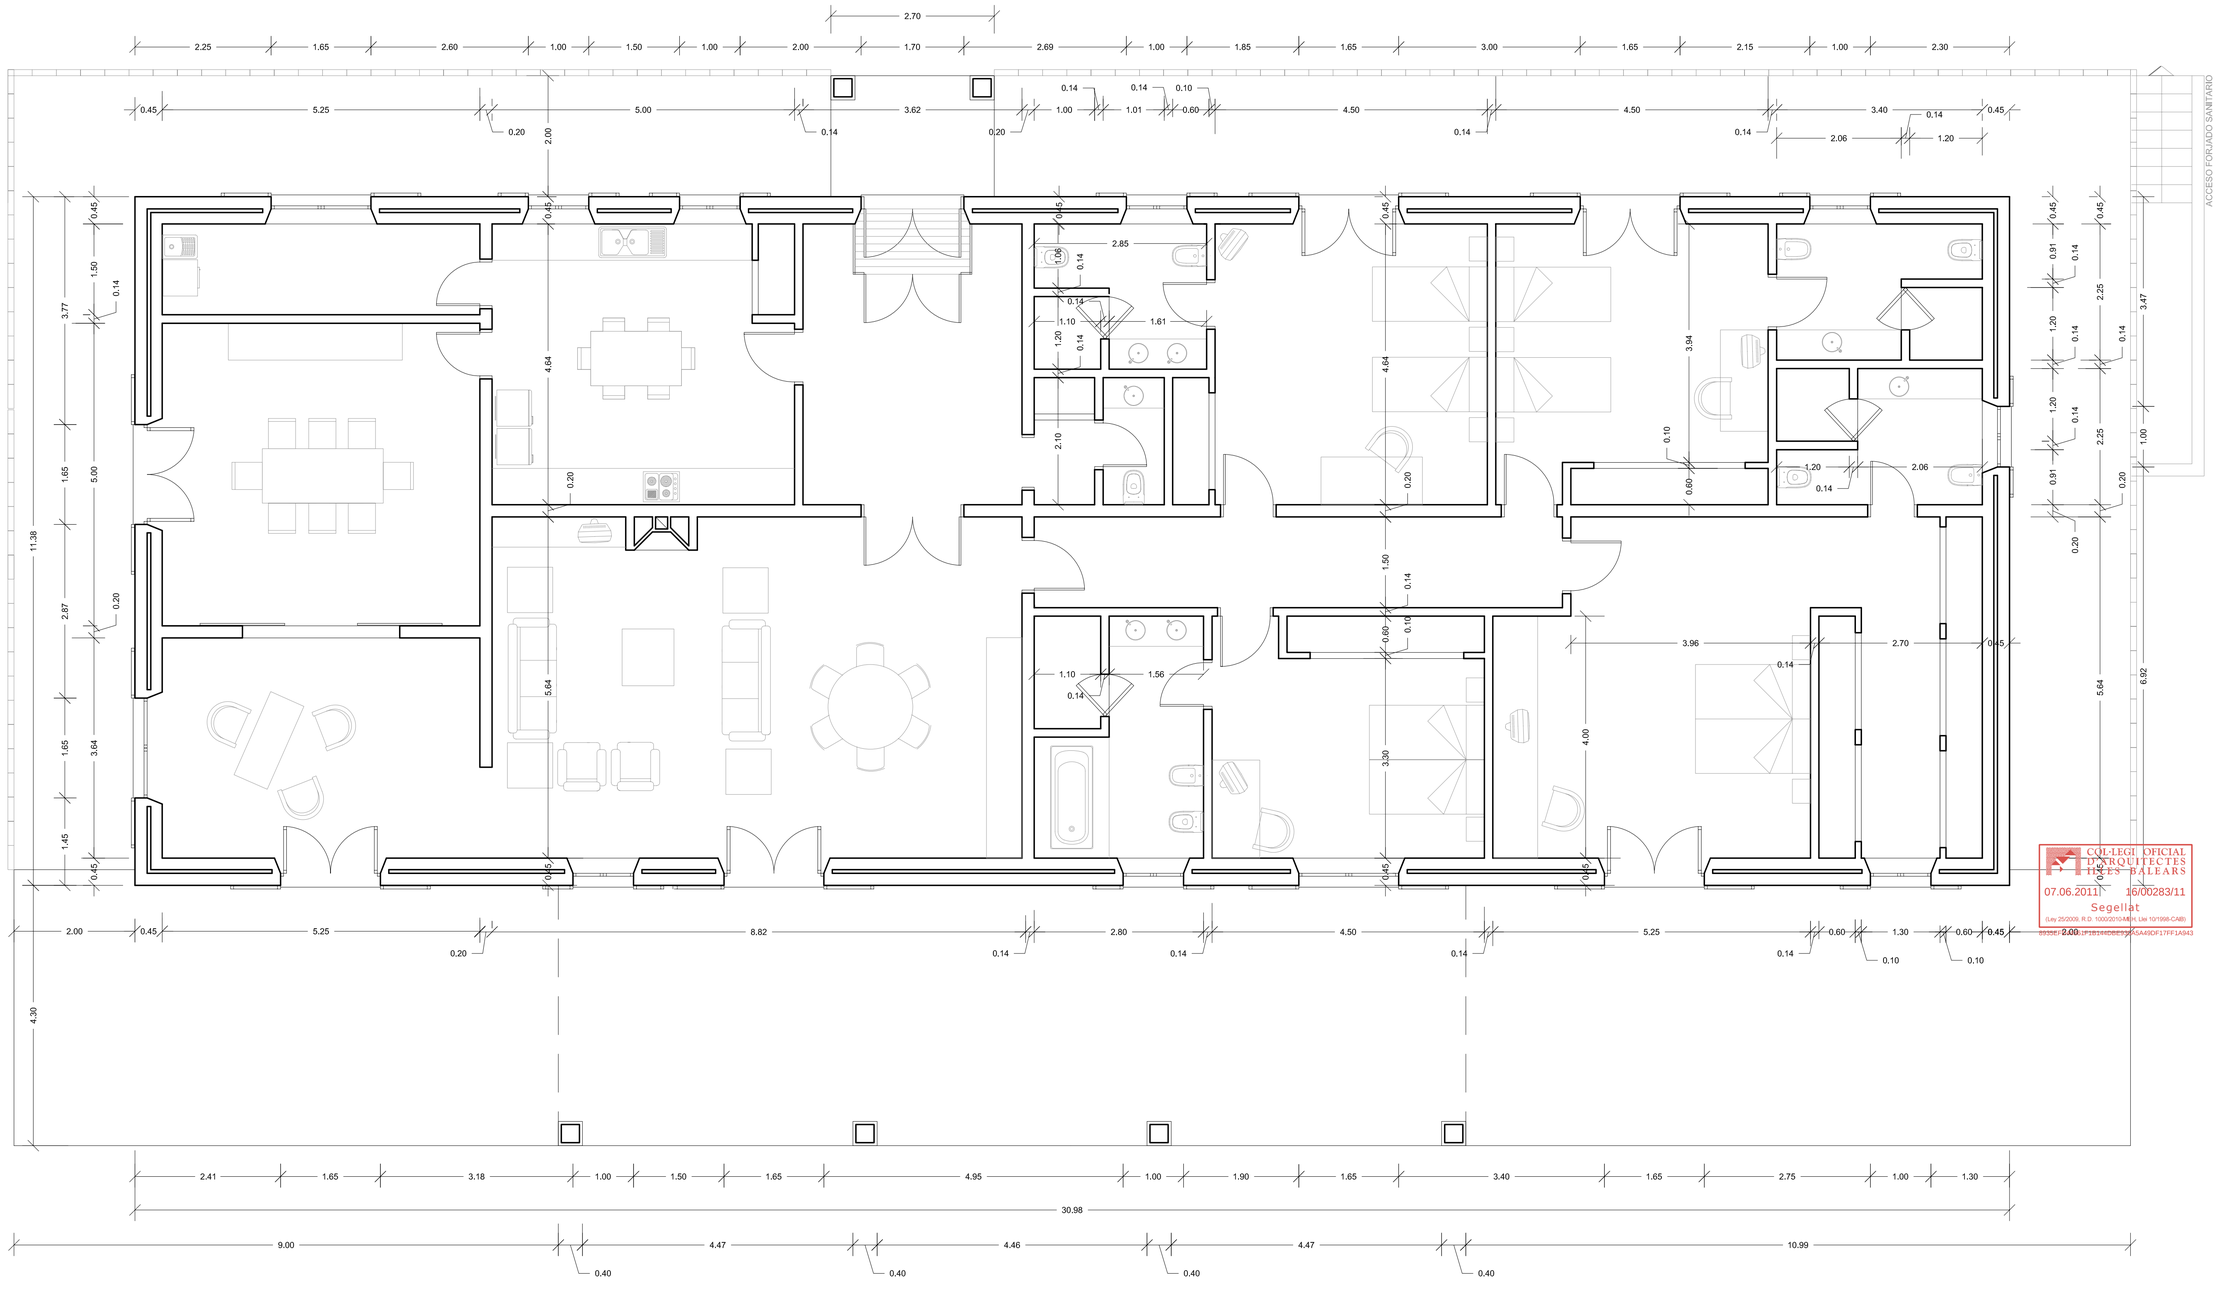

COL·LEGI OFICIAL D'ARQUITECTES ILLES BALEARS
07.06.2011 16/00283/11
Segellat
(Llei 25/2009, R.D. 1000/2010-MEH, Llei 10/1998-CAIB)
893587:1P1B1E4DBE2F9A5A49DF17FF1A943

PLANTA GENERAL
(Cotas)

PROMOTOR

PROYECTO DE VIVIENDA UNIFAMILIAR AISLADA Y PISCINA

MODIFICACIONES EFECTUADAS DURANTE LA OBRA

EMPLAZAMIENTO
PARCELA 53 C POLIGONO 18 - T.M. DE MANACOR

FECHA	MAYO 07	ESCALA	1:50	PLANO Nº	03
PROYECTO Nº	0601	MODIF.	DIC. 10	PLANO DE PLANTA COTAS	
FIRMA PROMOTOR		FIRMA ARQUITECTO			

ARQUITECTO

PLAZA WEYLER Nº 2 - 2º - MANACOR
TF. 971550692 - FAX 971844821